




Vertikalschnitt Mst: 1:5

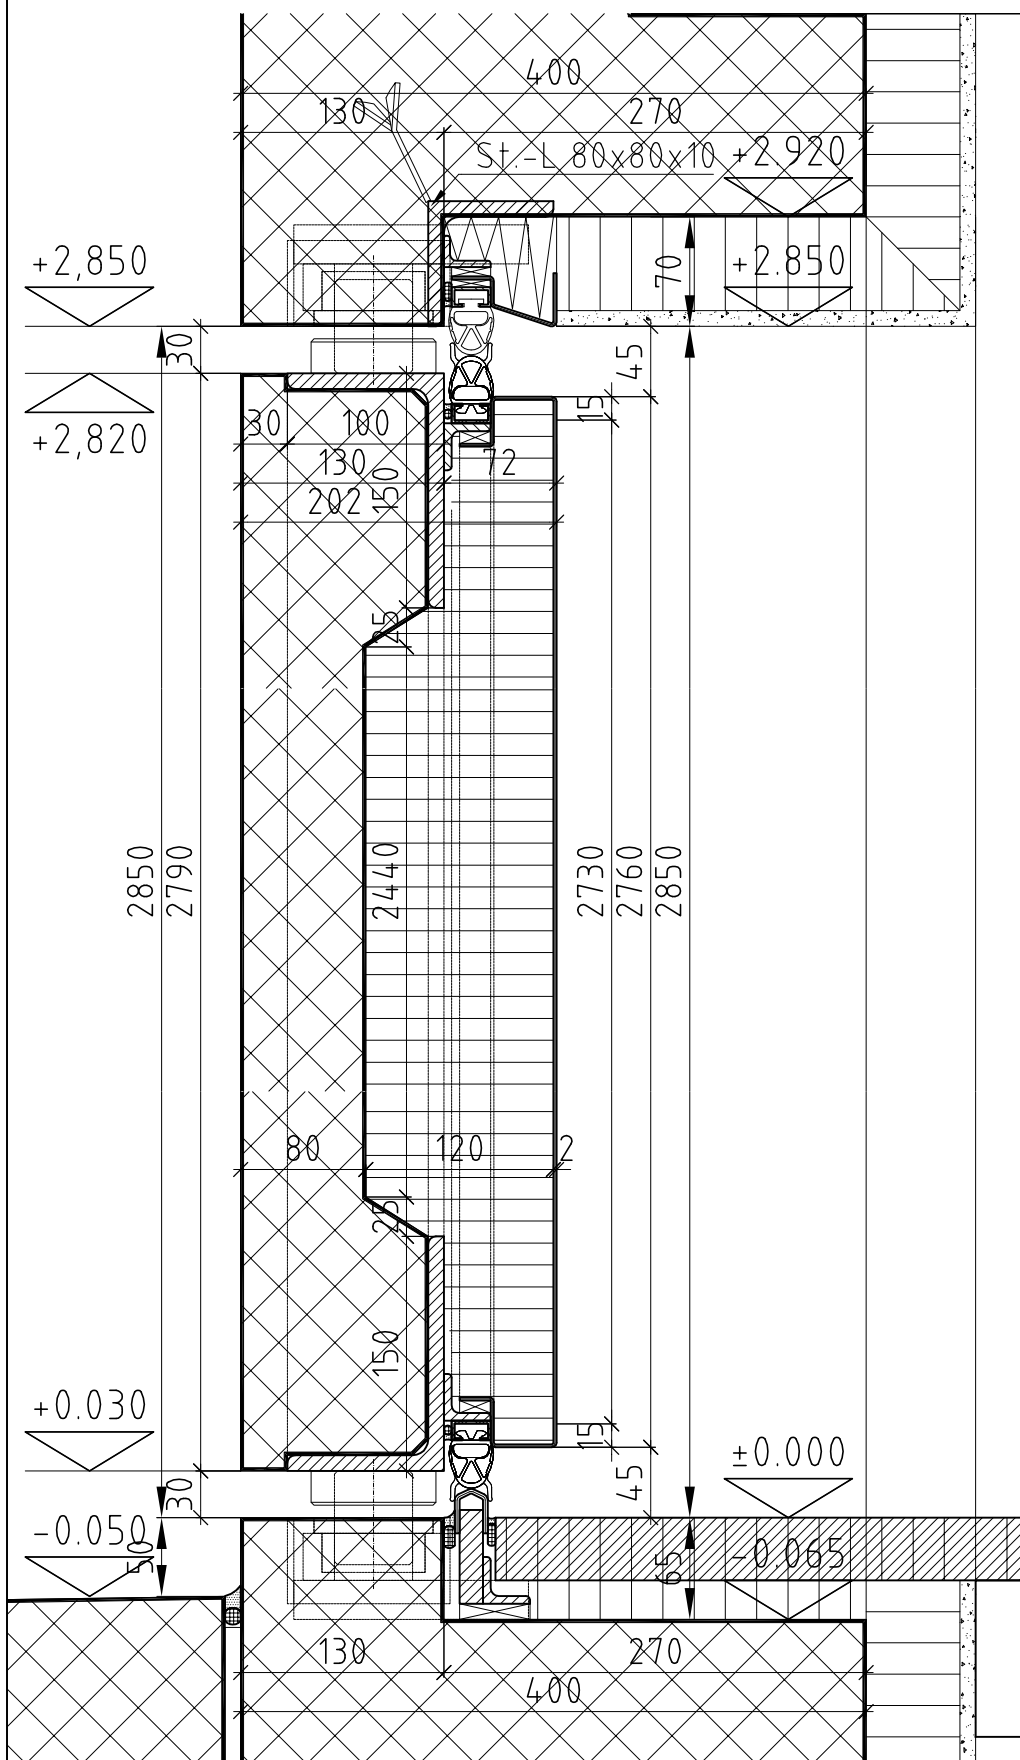

Ansicht von aussen Mst: 1:20

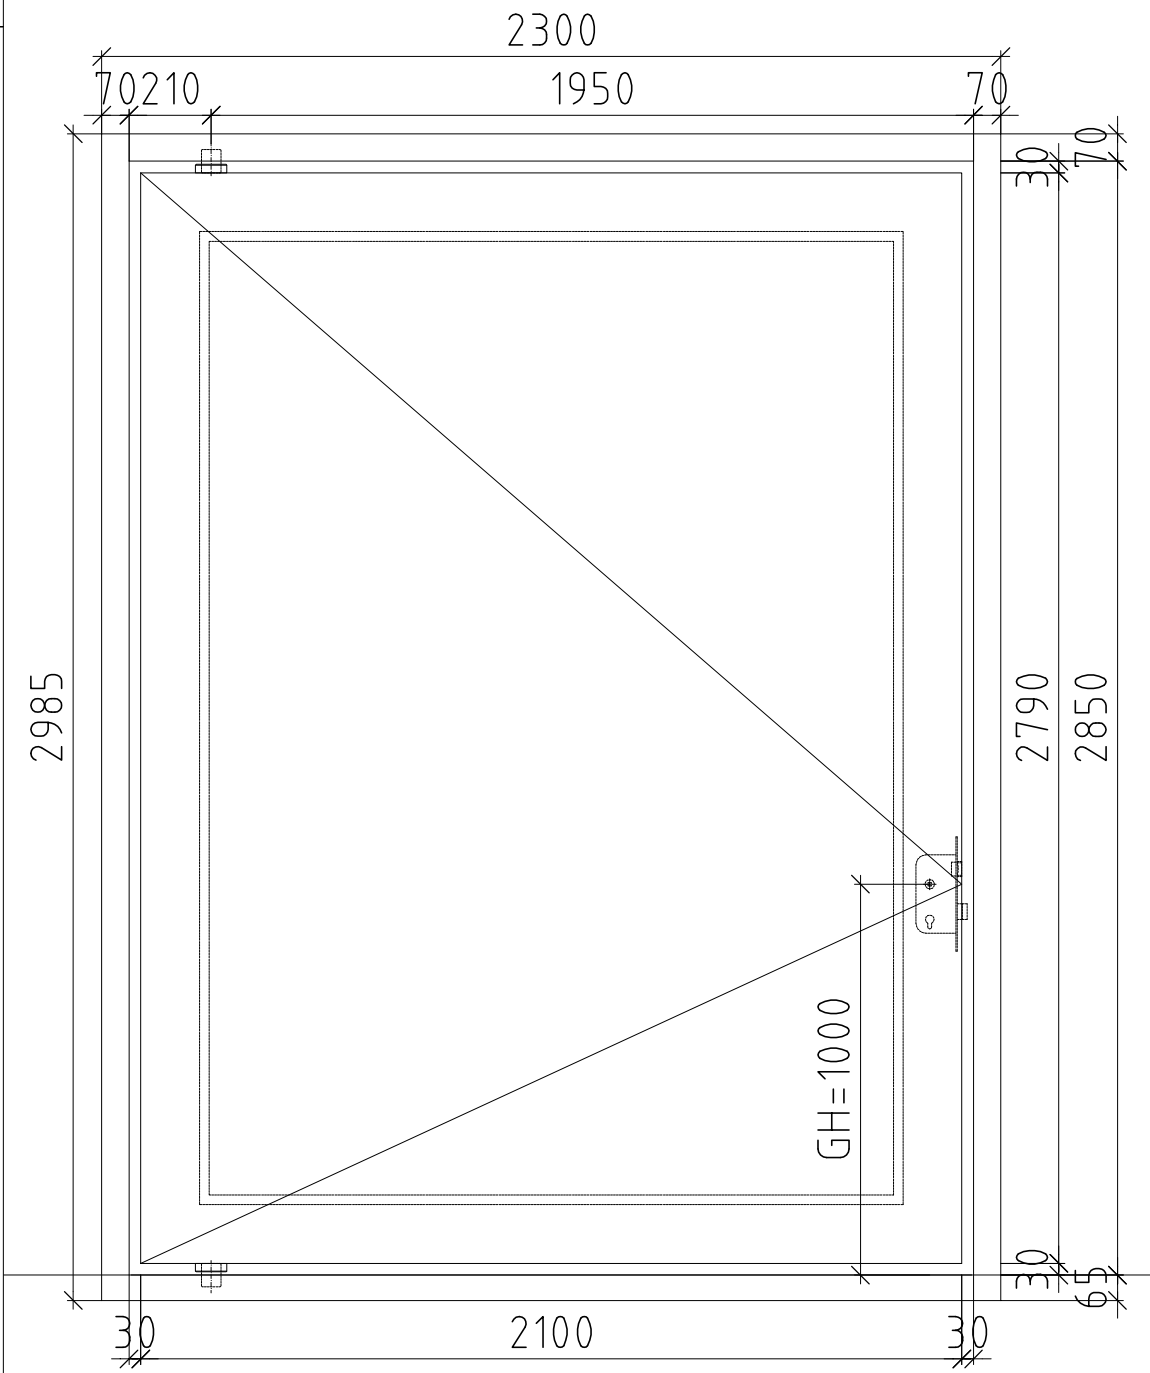

Horizontalschnitt Mst: 1:5

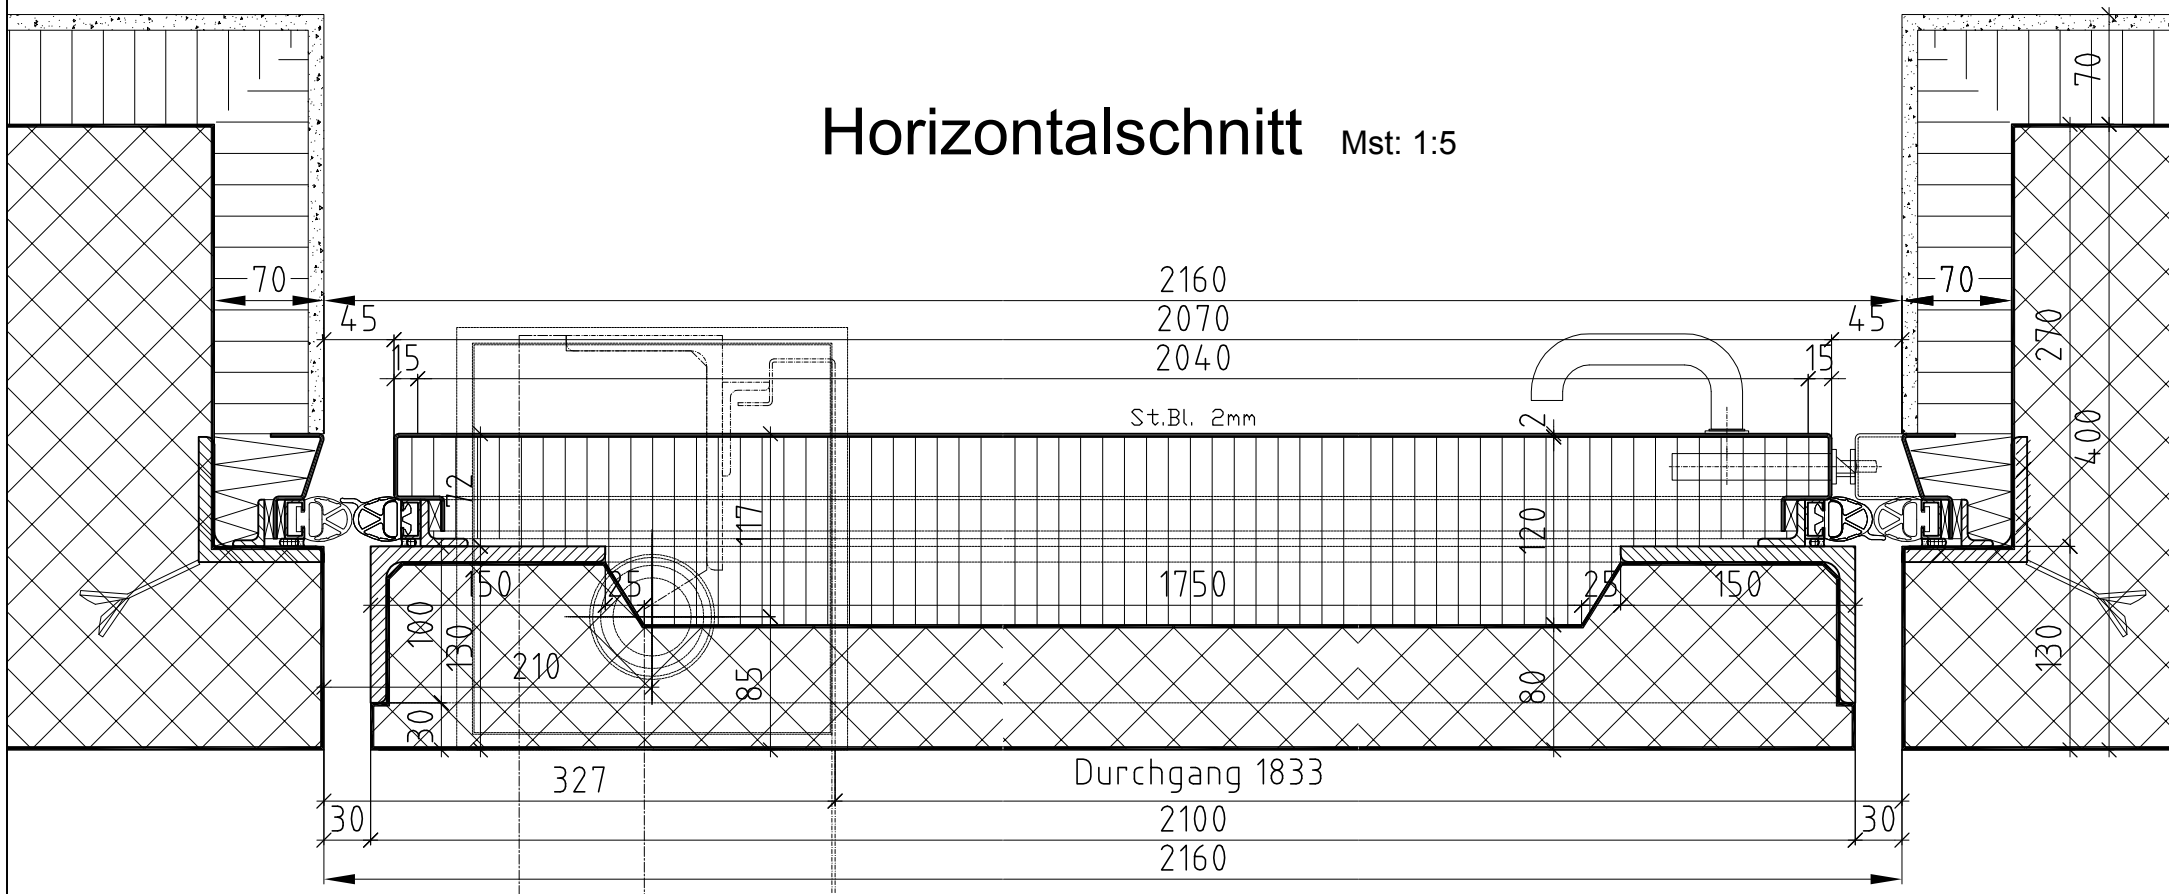

ROTH AG

SIROL

Sicherheitsanlagen

CH- 6403 Küsnacht a.R. Schweiz

Tel. 041 850 36 42 Internet: www.roth-sirol.ch
 Fax 041 850 36 43 E-Mail: info@roth-sirol.ch

Projekt:

Produkt: SIROL-Betontor

Zeichnung No:

Datum: 15. 12. 2010

Gez: gh