


Bootshaus 02 Schema - Grundriss

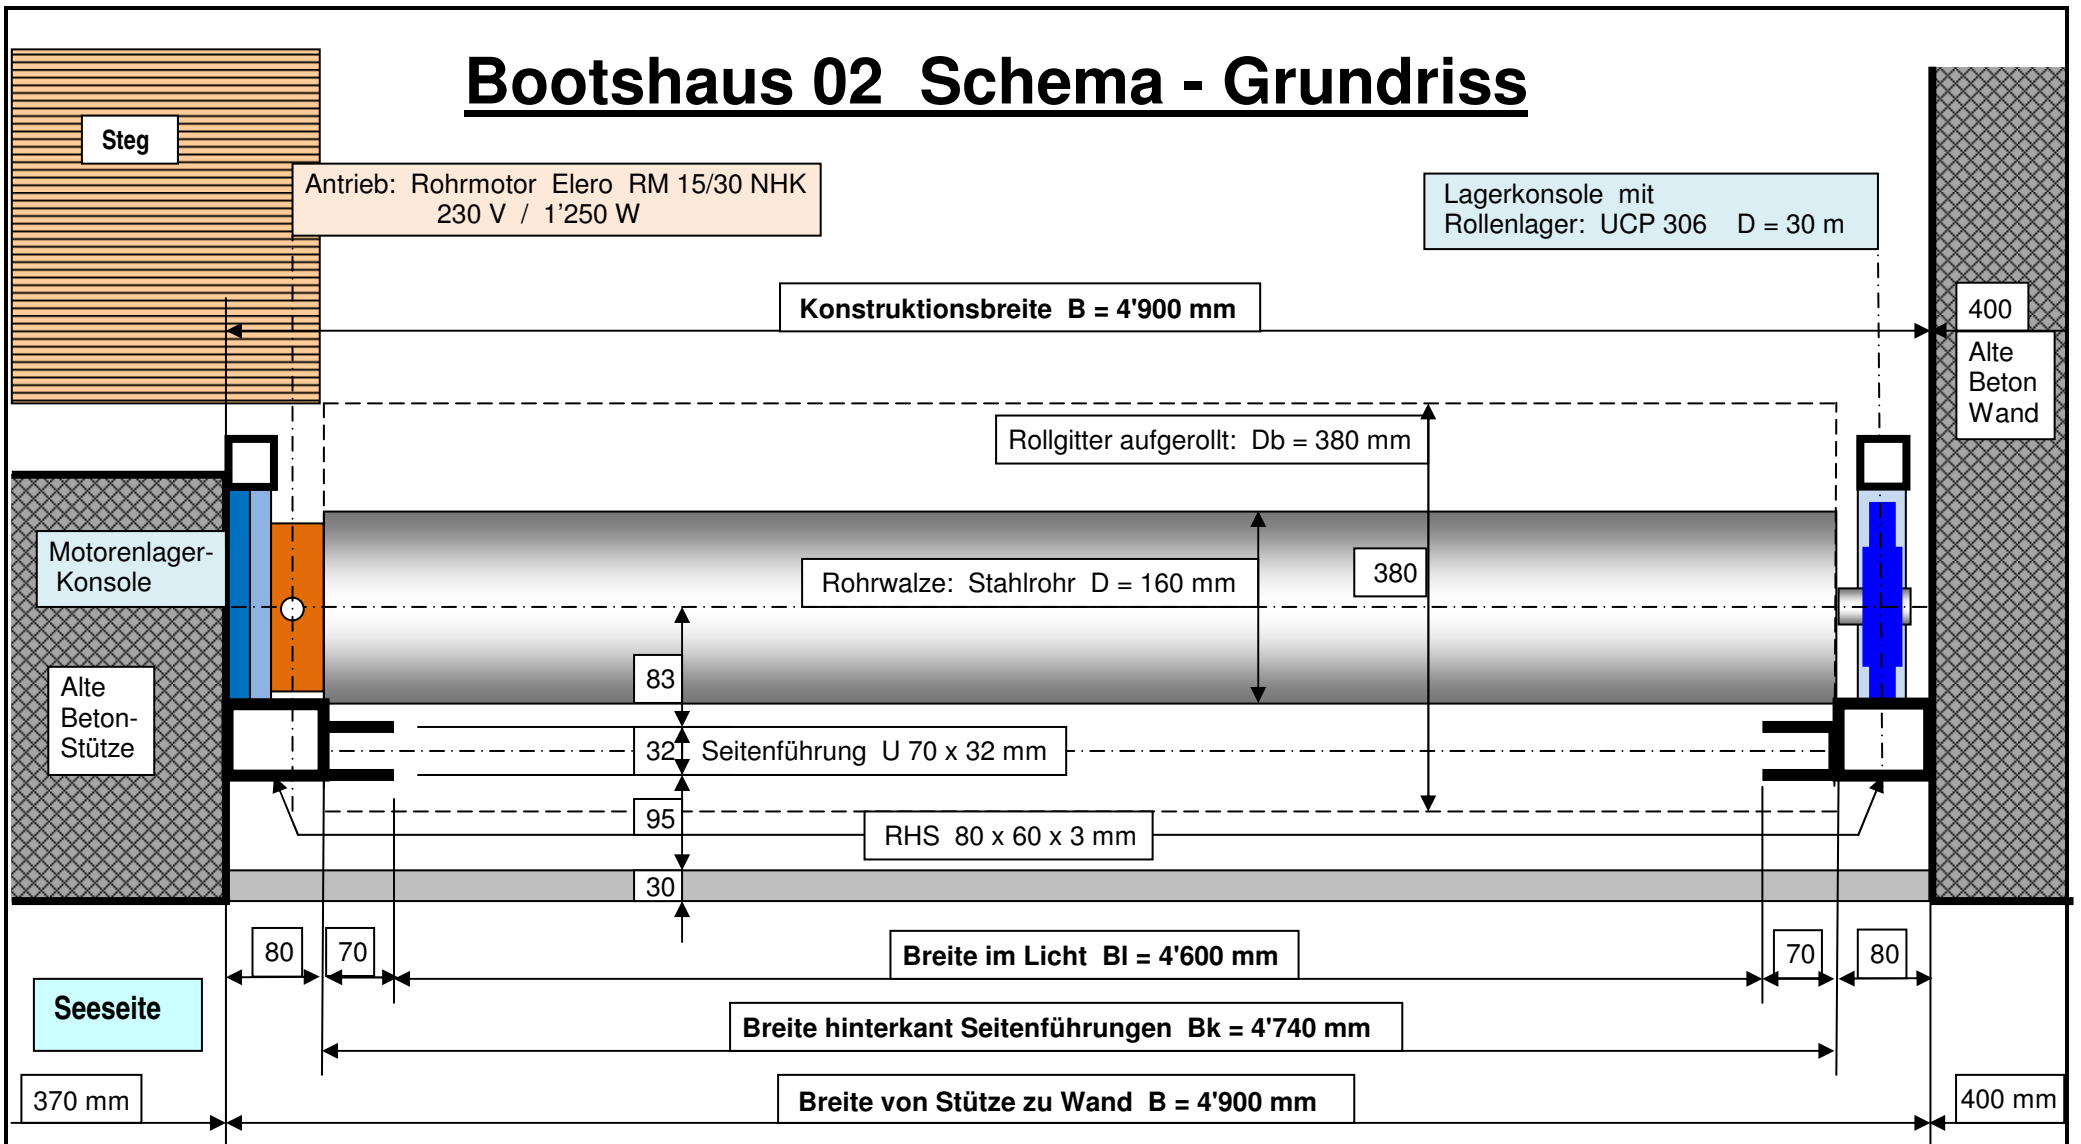

ROTH AG

CH- 6403 Küssnacht a.R.

Objekt / Projekt:

Zeichnung No: 142172 - 02 b

SIROL

Schweiz

Datum: 03. 04. 2014

Sicherheitsanlagen

Tel. 041 850 36 42 Internet: www.roth-sirol.ch

Fax 041 850 36 43 E-Mail: info@roth-sirol.ch

Produkt: **SIROL**- Bootshaus-Rolltor

Gez: J-P. L.