


Schema - Grundriss

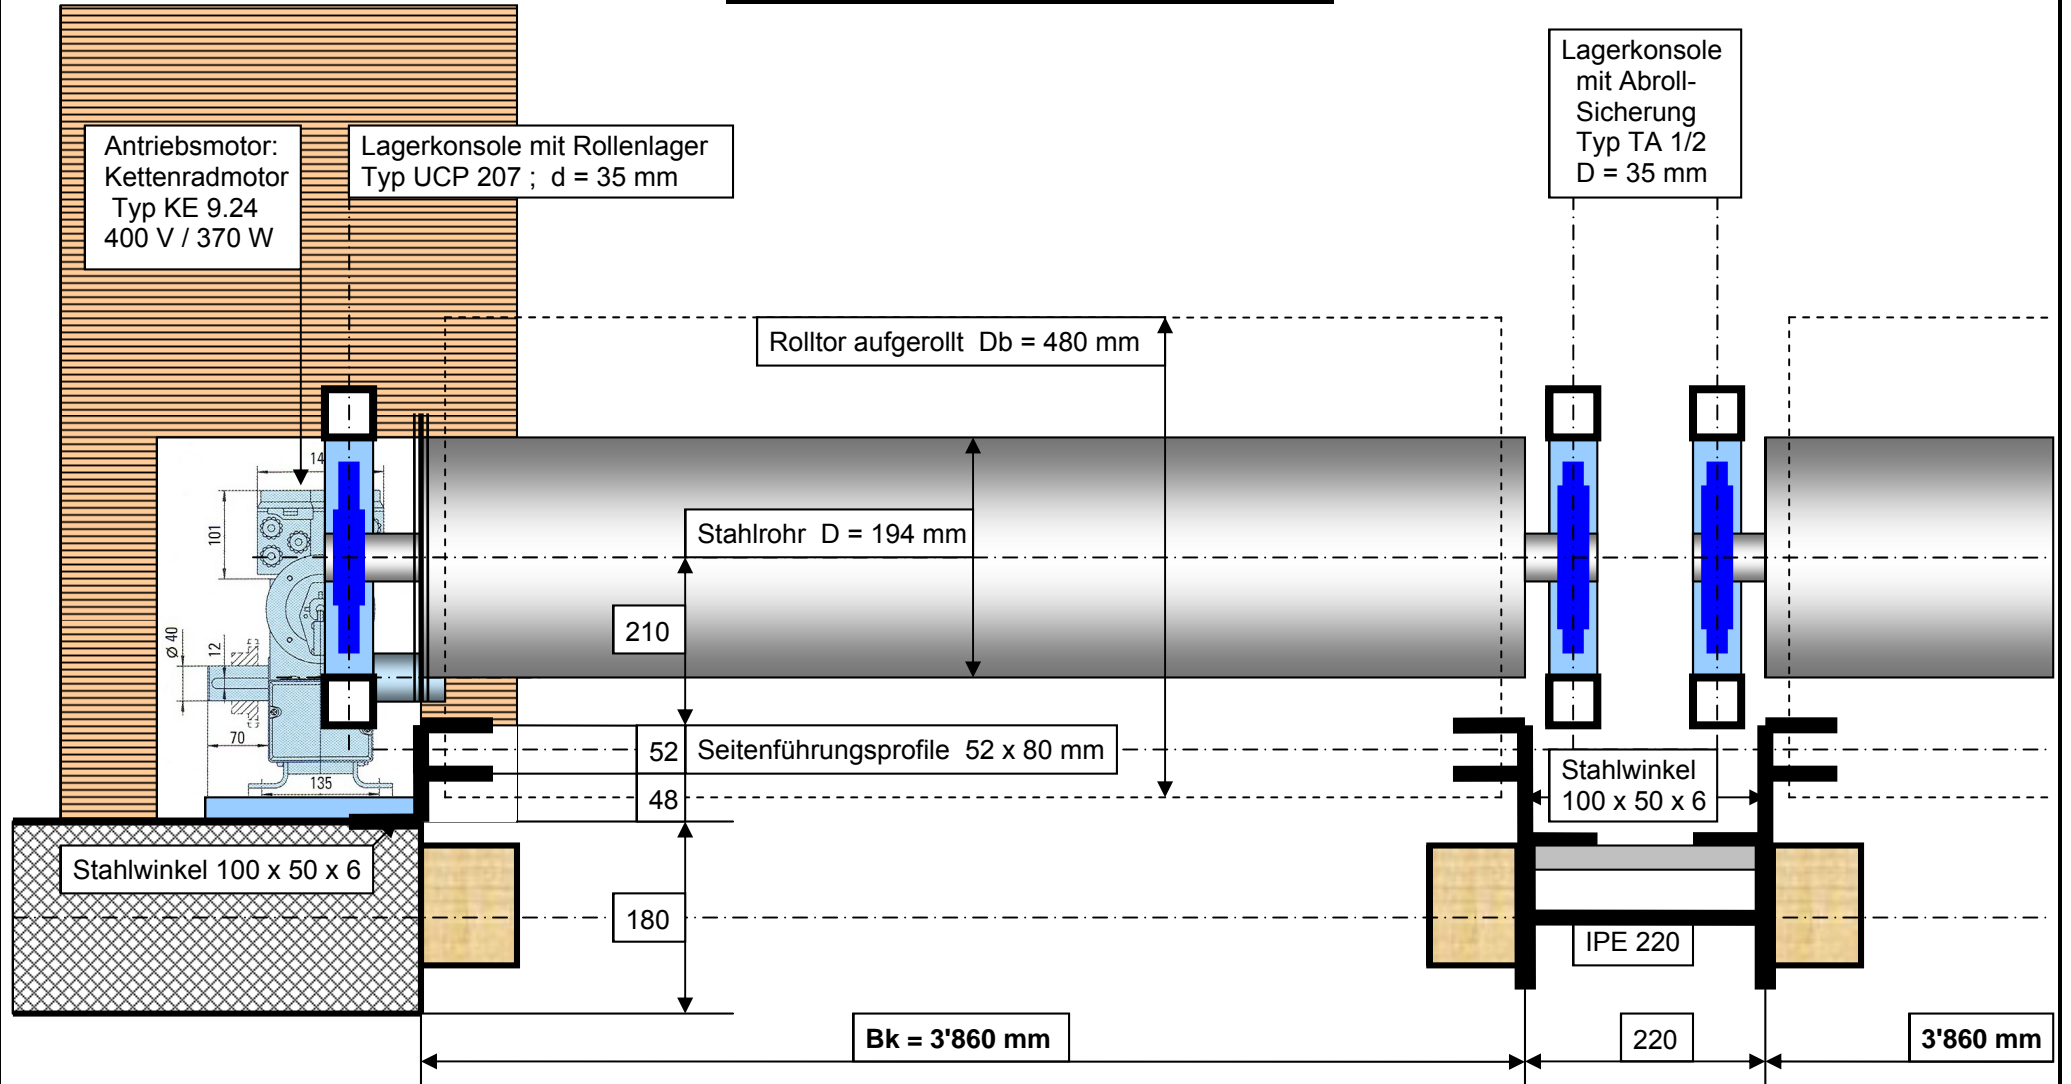

ROTH AG

CH- 6403 Küssnacht a.R.

Objekt / Projekt:

Zeichnung No: 081166 - 02

SIROL

Schweiz

Produkt: **SIROL**- Bootshaus-Rolltor mit Gitterteil

Datum: 09. 04 2009

Sicherheitsanlagen

Tel. 041 850 36 42 Internet: www.roth-sirol.ch

Fax 041 850 36 43 E-Mail: info@roth-sirol.ch

Gez: J-P. L.