


Schema - Grundriss Rolltor EI 30

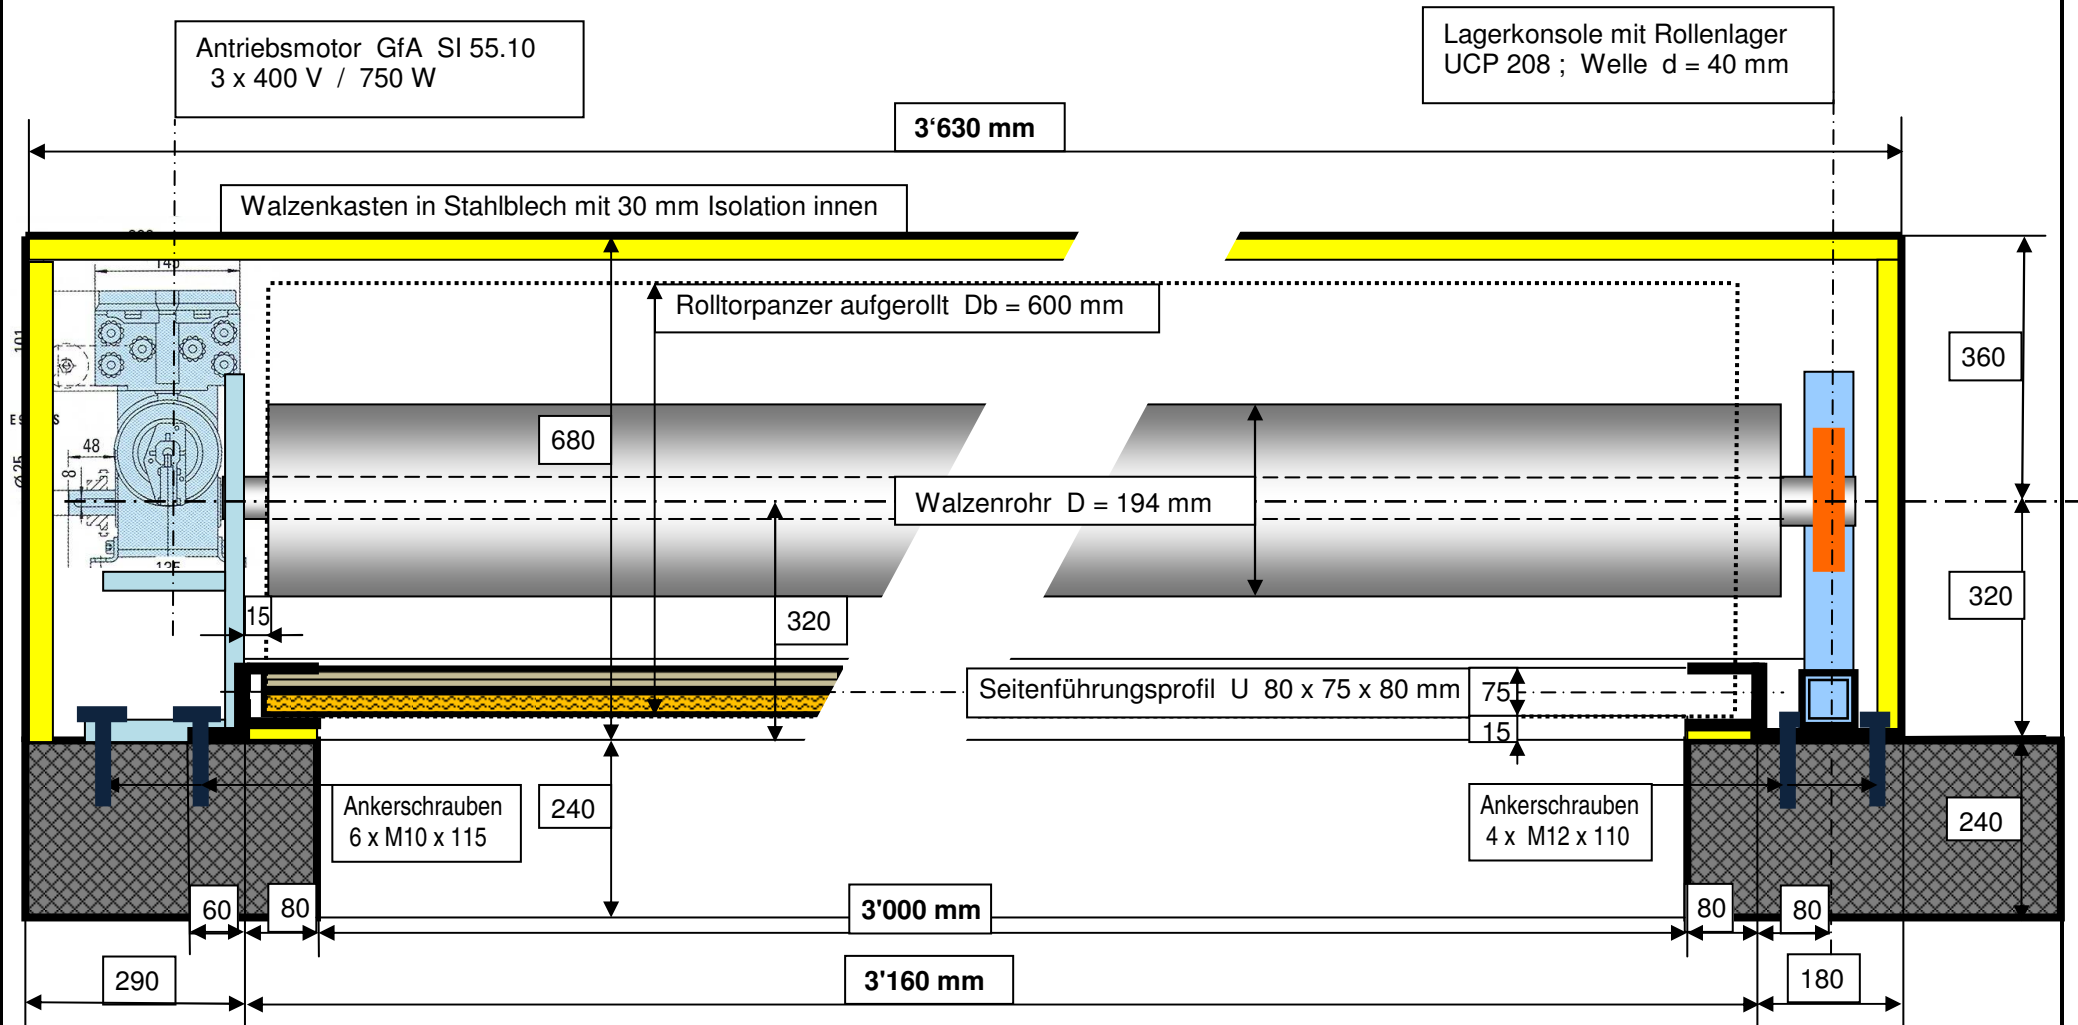

ROTH AG

CH- 6403 Küsnacht a.R.

Objekt / Projekt:

Zeichnung No: 131973 - 01

SIROL

Schweiz

Sicherheitsanlagen

Tel. 041 850 36 42 Internet: www.roth-sirol.ch

Fax 041 850 36 43 E-Mail: info@roth-sirol.ch

Produkt: **SIROL**-Brandschutz-Rolltor 1.100 DK - EI 30

Datum: 25. 04. 2013

Gez: J-P. L.