


# Brandschutz-Schiebetor EI 30 Detail Grundriss

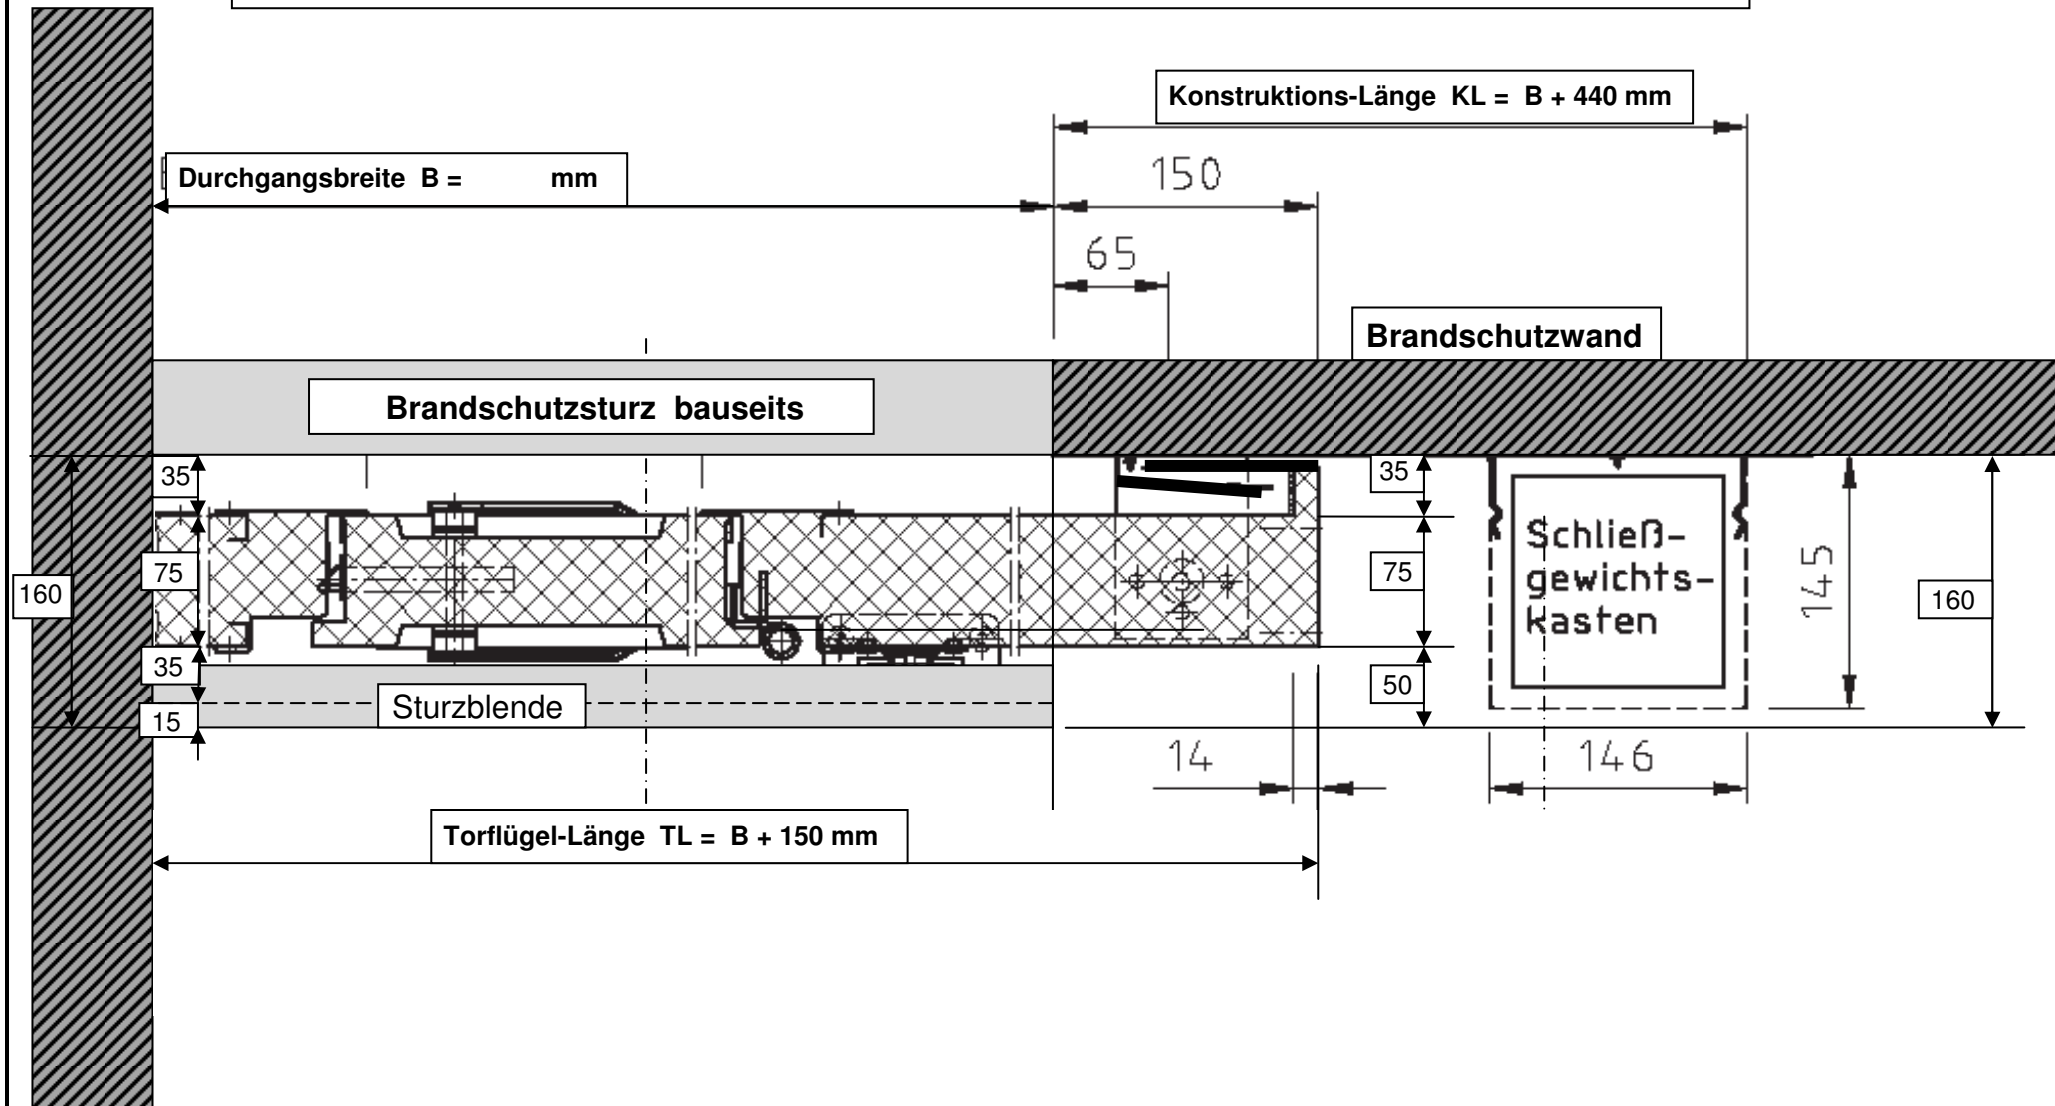

**ROTH AG**

CH- 6403 Küsnacht a.R.

Objekt / Projekt:

Zeichnung No: 121901 - 12 c

**SIROL**

Schweiz

Datum: 10. 04. 2013

**Sicherheitsanlagen**

Tel. 041 850 36 42 Internet: [www.roth-sirol.ch](http://www.roth-sirol.ch)

Fax 041 850 36 43 E-Mail: [info@roth-sirol.ch](mailto:info@roth-sirol.ch)

Produkt: **SIROL**-Brandschutz-Schiebetor EI 30

Gez: J-P. L.