


Schema - Grundriss

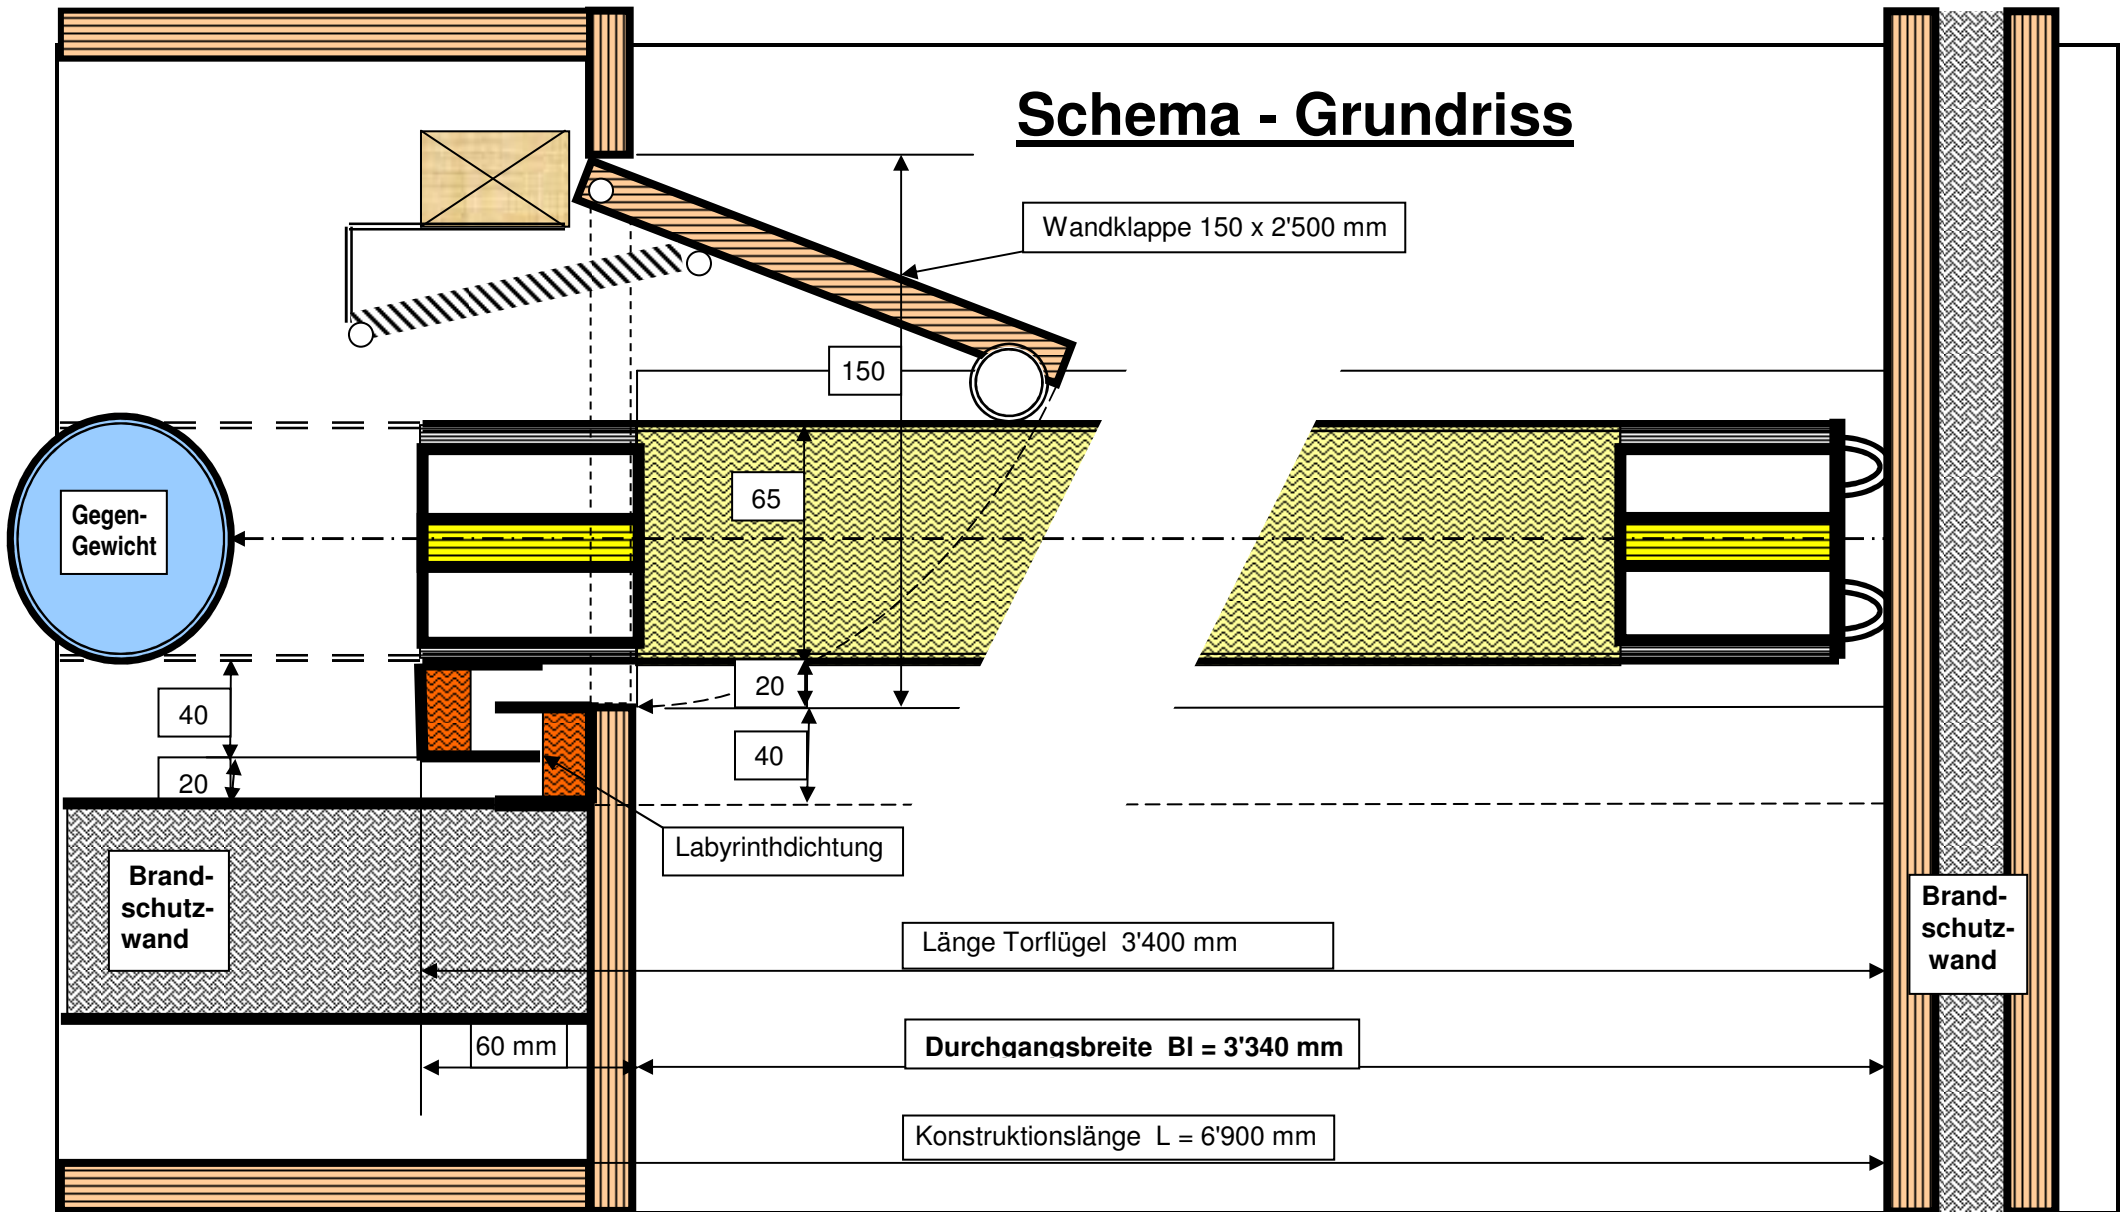

ROTH AG

CH- 6403 Küsnacht a.R.

Objekt / Projekt:

Zeichnung No: 111589 - 01

SIROL

Schweiz

Datum: 22.03.2011

Sicherheitsanlagen

Tel. 041 / 850 36 42 Internet: www.roth-sirol.ch

Fax 041 / 850 36 43 E-Mail: info@roth-sirol.ch

Produkt: **SIROL**- Brandschutz-Schiebetor EI 30

Gez: J-P. L.