


Grundriss Details

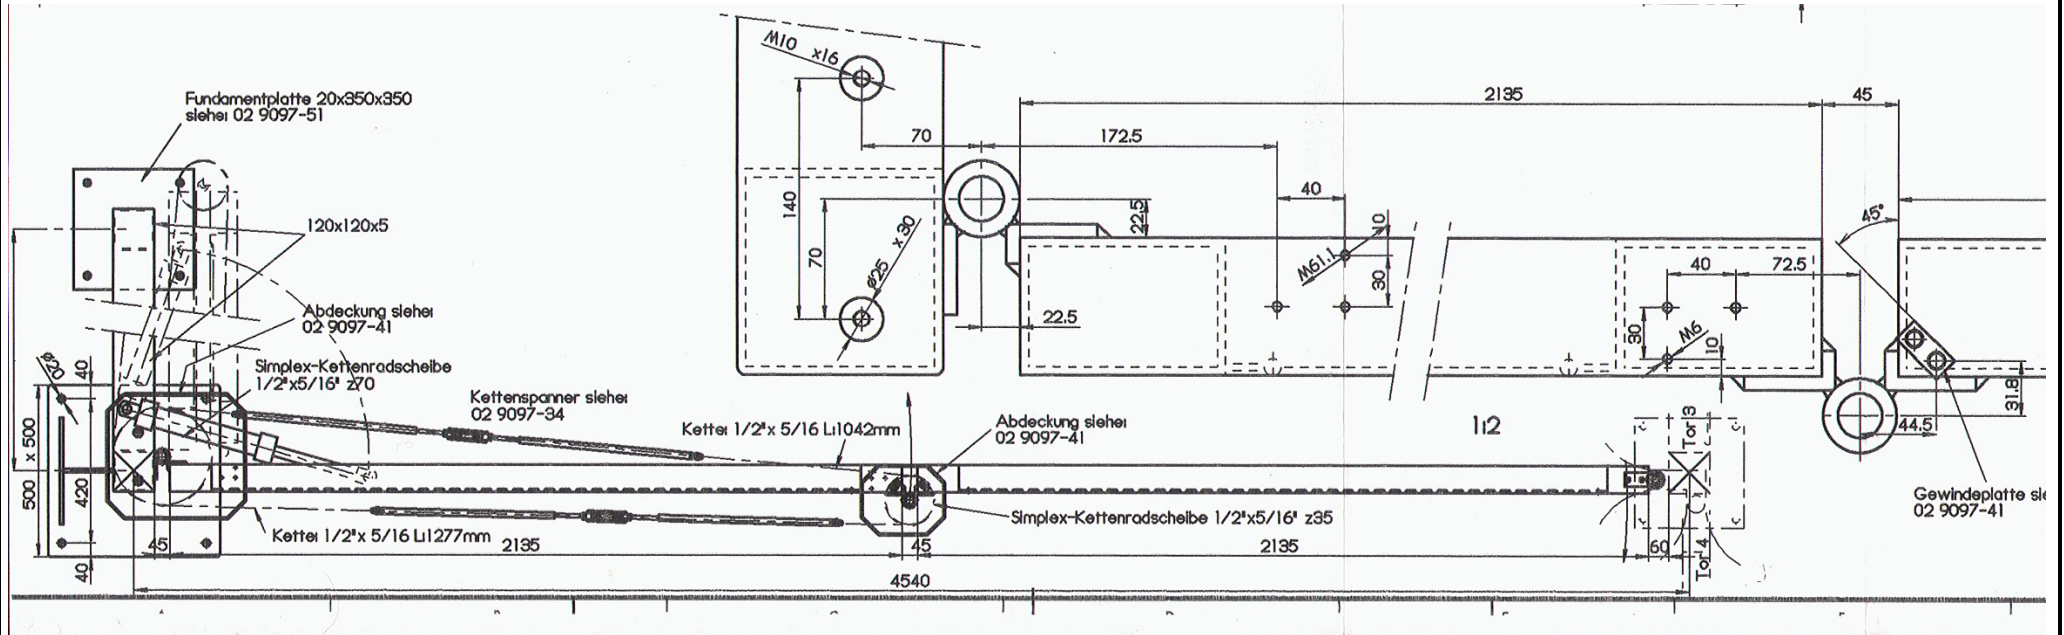

ROTH AG

CH- 6403 Küsnacht a.R.

Objekt / Projekt: Arealanlagen

Zeichnung No: 050990 - 01

SIROL

Schweiz

Produkt: **SIROL**- Freitragendes Faltdor Typ FT 2 und FT 4

Datum: 10. 01. 2005

Sicherheitsanlagen

Tel. 041 / 850 36 42 Internet: www.roth-sirol.ch

Fax 041 / 850 36 43 E-Mail: info@roth-sirol.ch

Gez: J-P. L.