

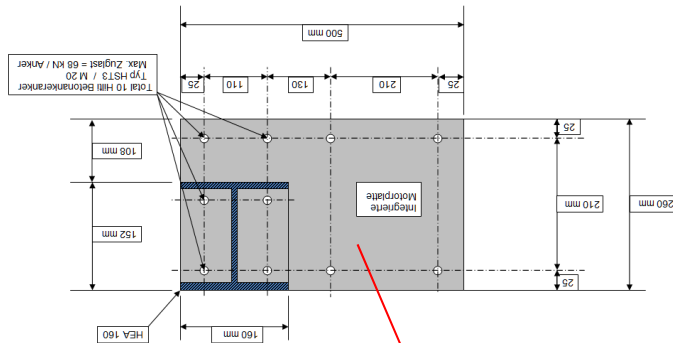


Grundriss Schiebetor

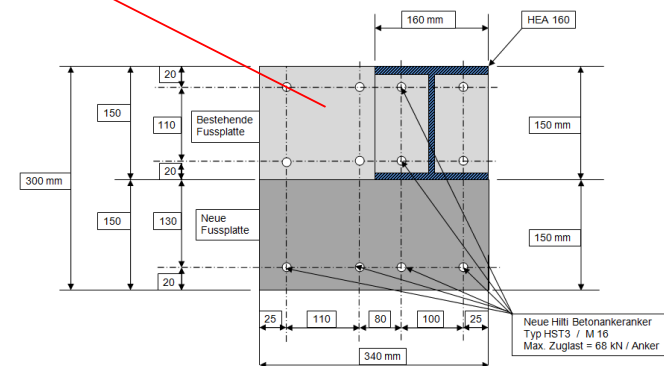

Draufsicht Nachtabschluss-Schiebetor geschlossen

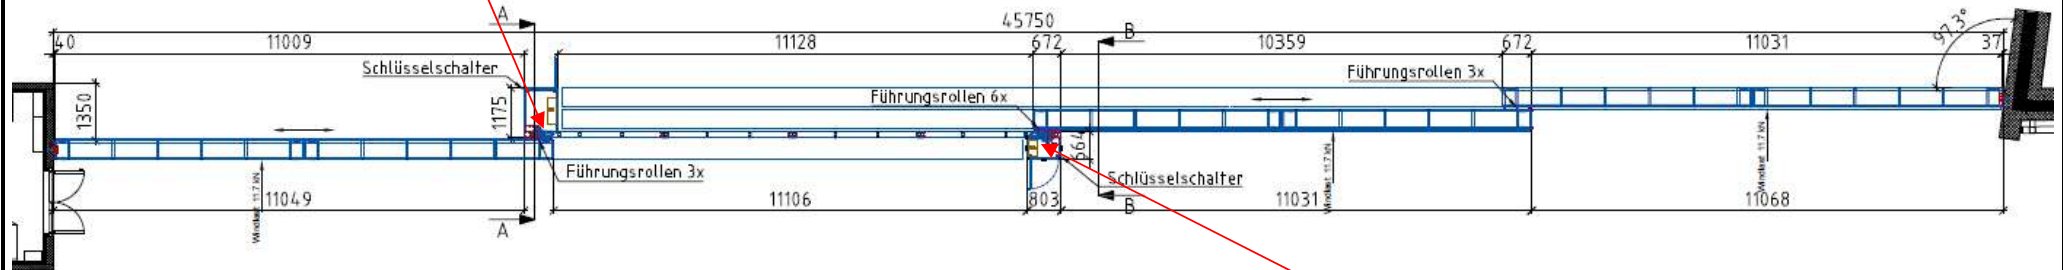

ROTH AG

CH – 6332 Hagendorn ZG

SIROL

Schweiz

Sicherheitsanlagen

Tel. 041 850 36 42 Internet: www.roth-sirol.ch

E-Mail: info@roth-sirol.ch

Objekt / Projekt: Nachtabschluss Gleistribüne, Zollstrasse, HB Zürich Produkt: SIROL-Schiebetoranlage mit Doppel-Bodenlaufschiene

Zeichnung No: 182790 - 21

Datum: 16. 03. 2020

Gez: J-P. L.