


Schema - Grundriss

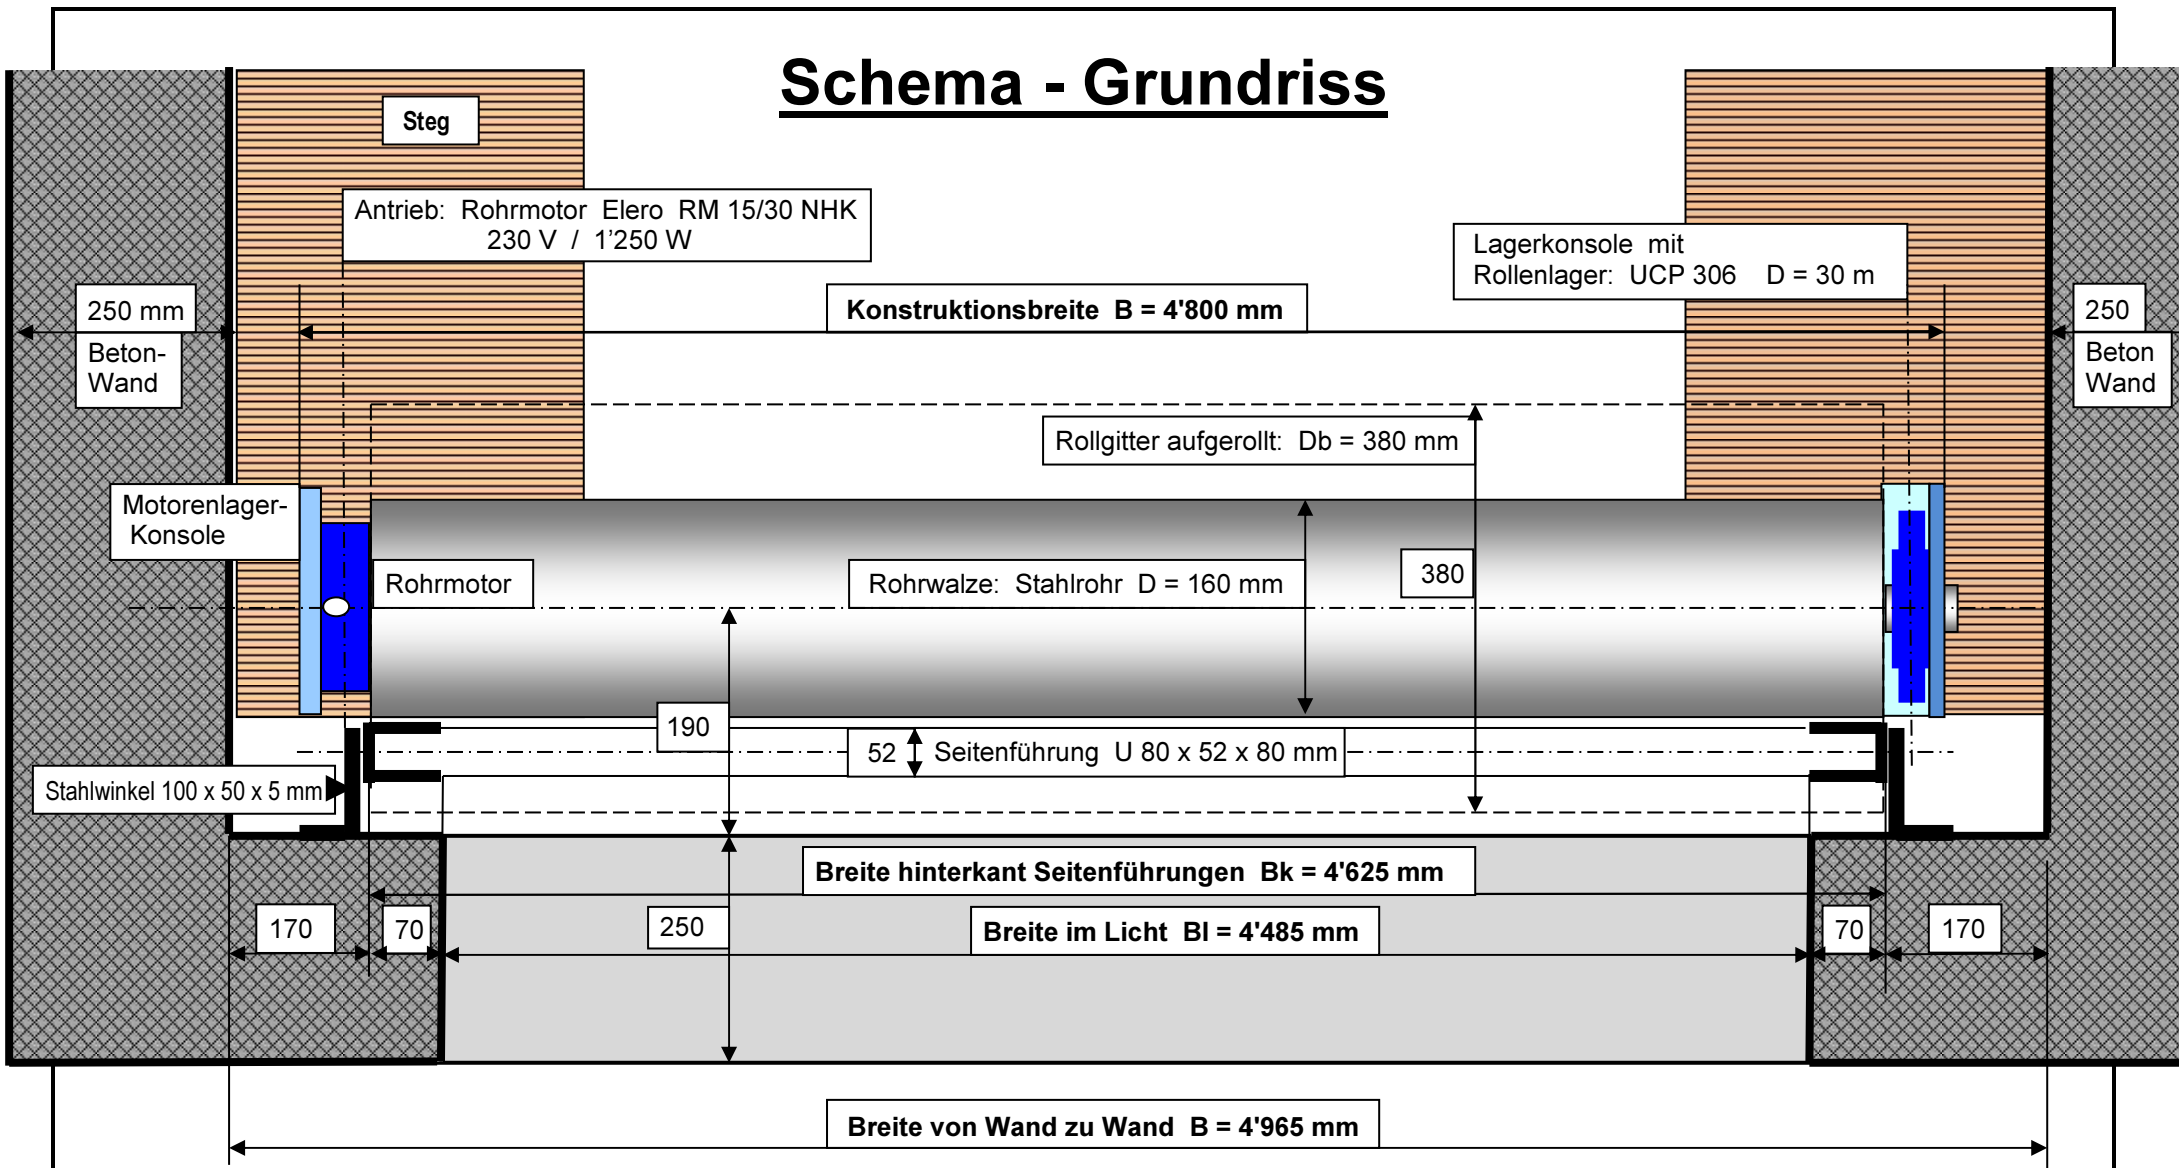

ROTH AG

CH – 6332 Hagendorn ZG

Objekt / Projekt: Neues Bootshaus

Zeichnung No: 152325 - 02

SIROL

Schweiz

Datum: 23. 11. 2015

Sicherheitsanlagen

Tel. 041 850 36 42 Internet: www.roth-sirol.ch

Fax 041 850 36 43 E-Mail: info@roth-sirol.ch

Produkt: SIROL- Bootshaustor „M 1,156 / G“

Gez: J-P. L.