


Schema - Grundriss

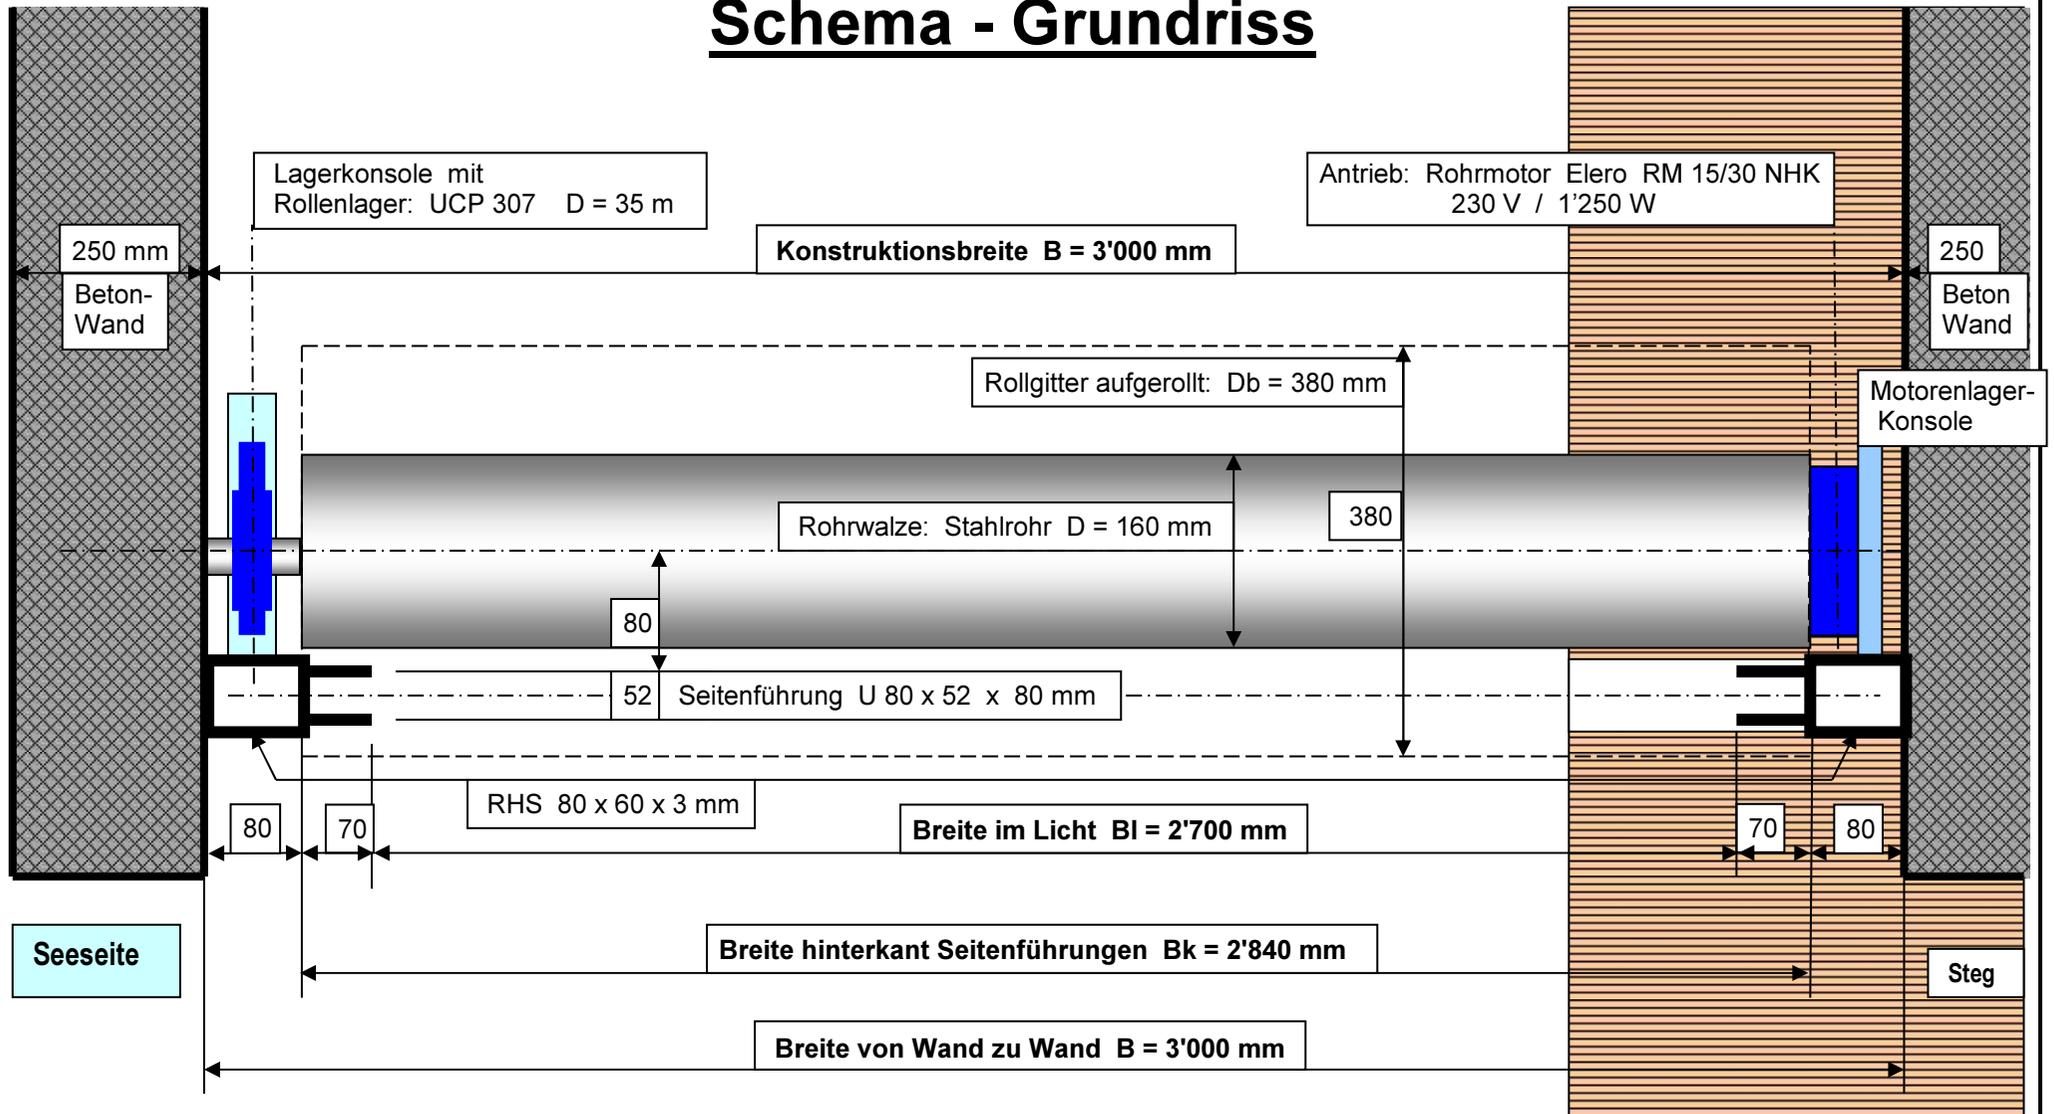

ROTH AG

CH - 6332 Hagendorn ZG

Objekt / Projekt: Neues Bootshaus

Zeichnung No: 071050 - 02a

SIROL

Schweiz

Produkt: SIROL- Bootshaustor „M 1,156 / G“

Datum: 21. 01. 2009

Sicherheitsanlagen

Tel. 041 850 36 42 Internet: www.roth-sirol.ch

Fax 041 850 36 43 E-Mail: info@roth-sirol.ch

Gez: J-P. L.